


TLORIS MANSARDE

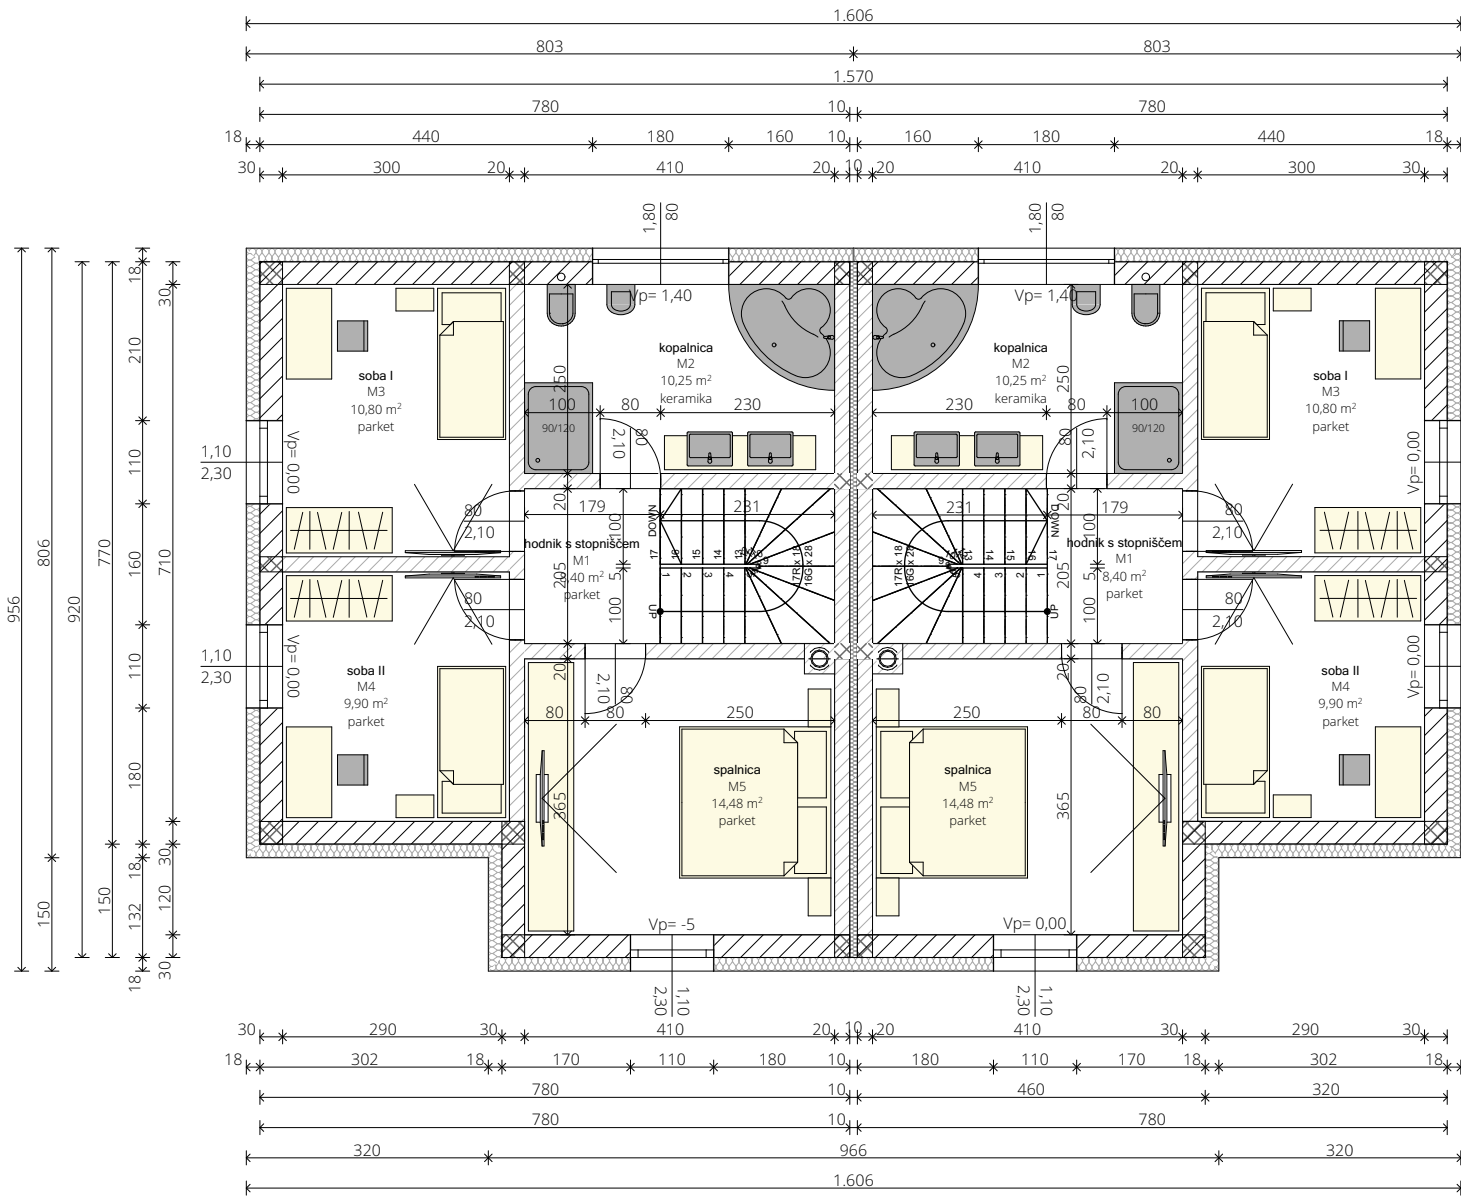

PROJEKTIRANJE & IZVEDBA UNIKATNIH GRADBENIH PROJEKTOV

Investitor
GRADBENIŠTVO REPNIK
MORSKA CESTA 118a
2313 FRAM

Datum **20.01.2018** Podpis