


TLORIS PRITLIČJA

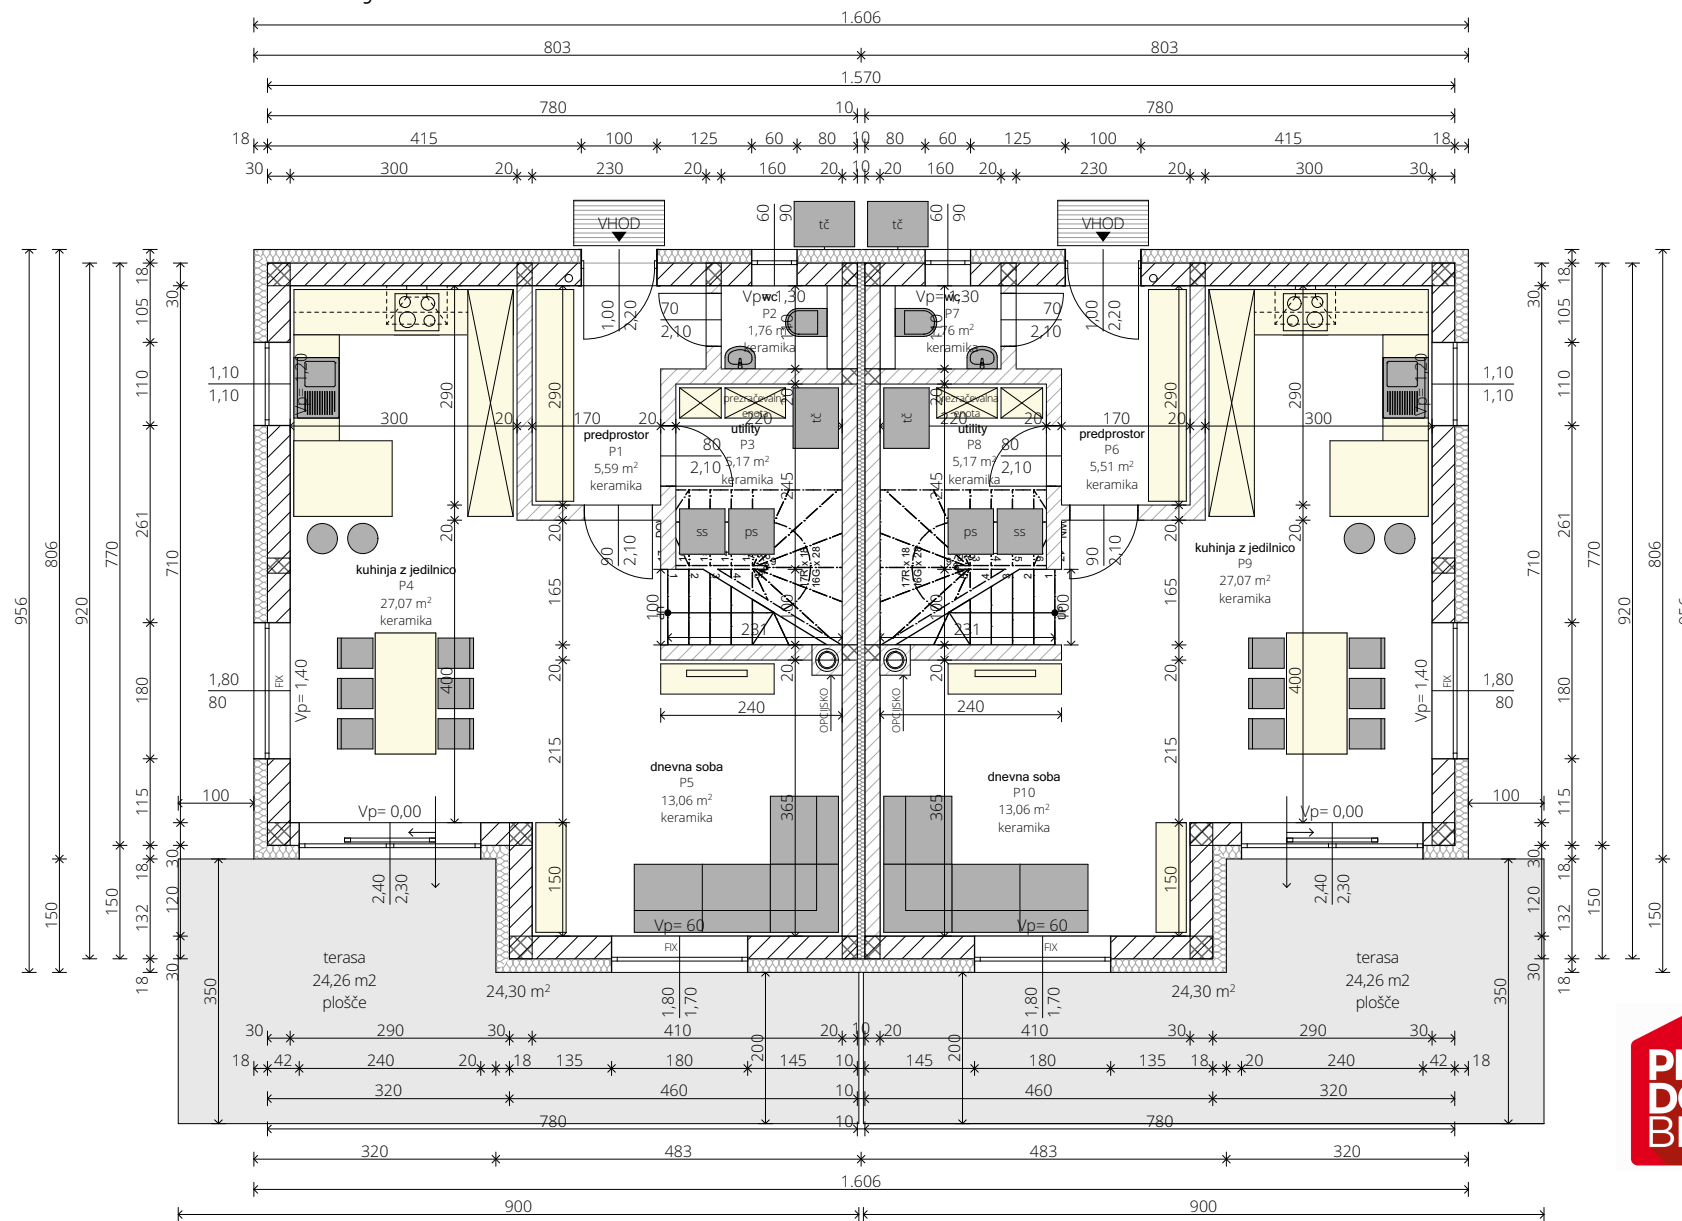

PROJEKTIRANJE &
IZVEDBA UNIKATNIH
GRADBENIH PROJEKTOV

Investitor
GRADBENIŠTVO REPNIK
MORSKA CESTA 118a
2313 FRAM

Datum
20.01.2018

Podpis