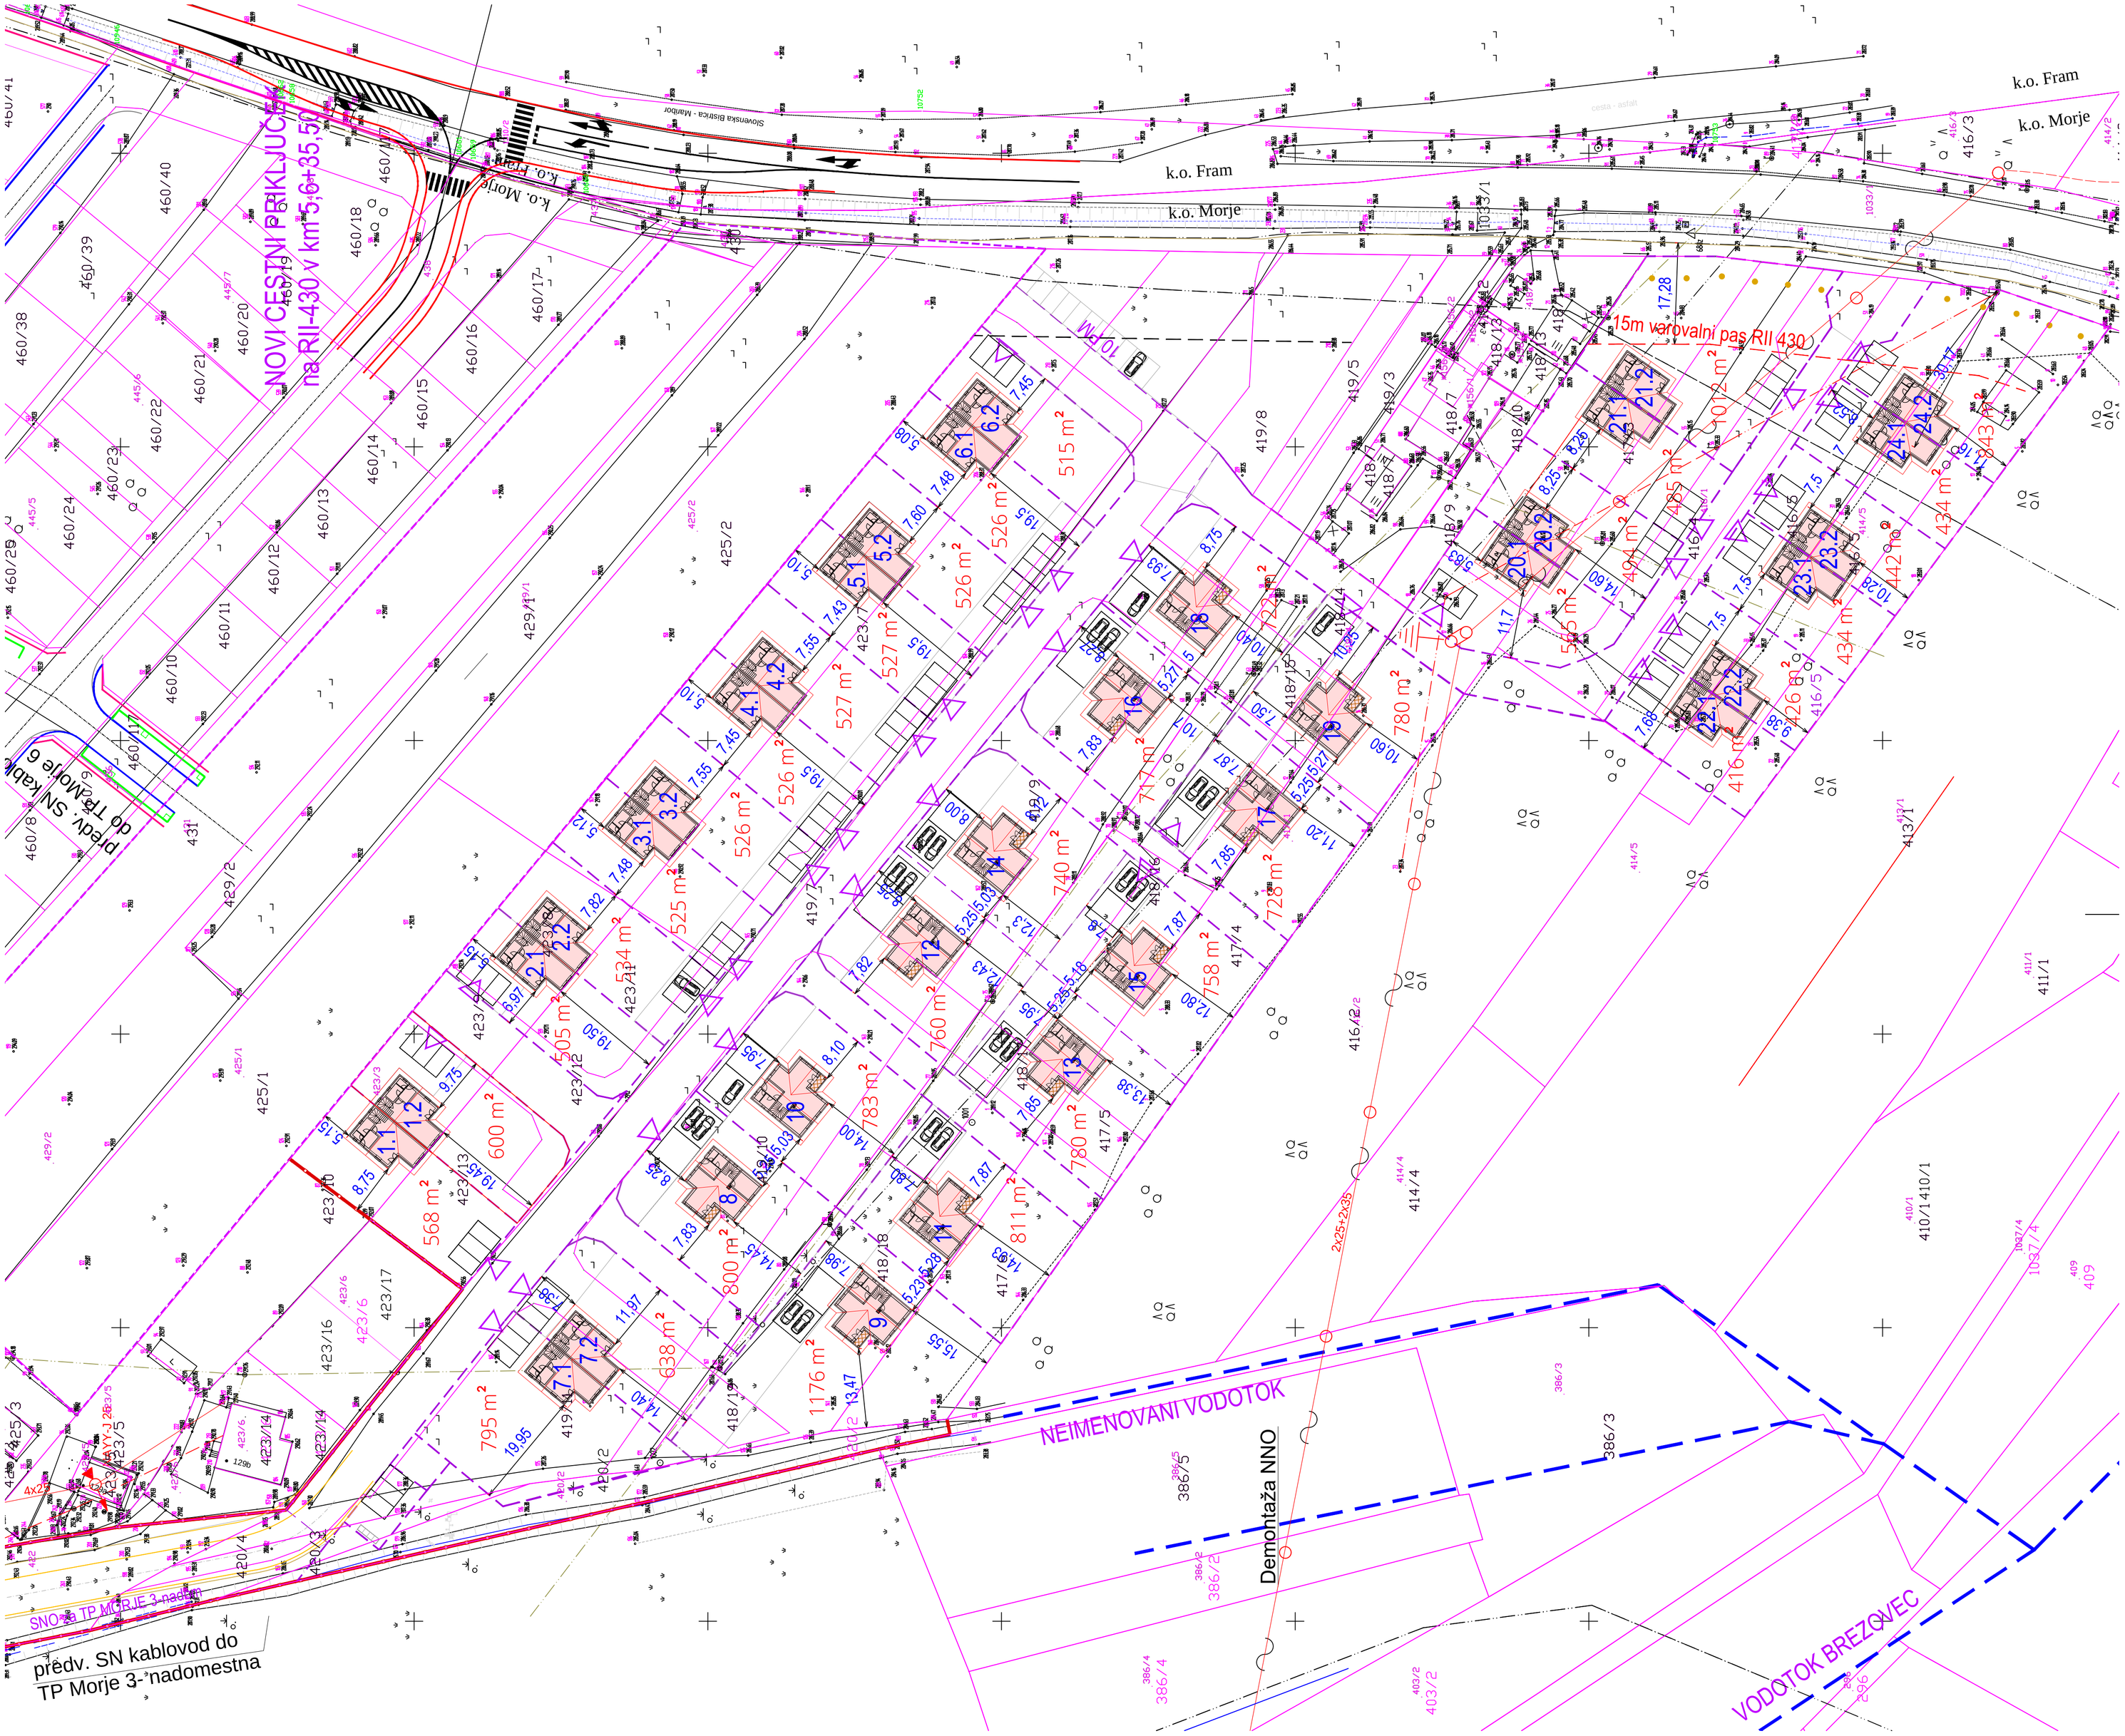

NOVI CESTNI PRIKLJUČEK
na RII-430 v km 5,6+35,50
k.o. Fram
k.o. Morje
15m varovalni pas RII 430
NEIMENOVANI VODOTOK
Demontaža NNO
VODOTOK BREZOVEC
predv. SN kablovod do
TP Morje 3-'nadomestna